


北児童園 遊具移設工事計画図


工事期間：25/3/1～25/4/30

※どちらか一方は利用可能です。

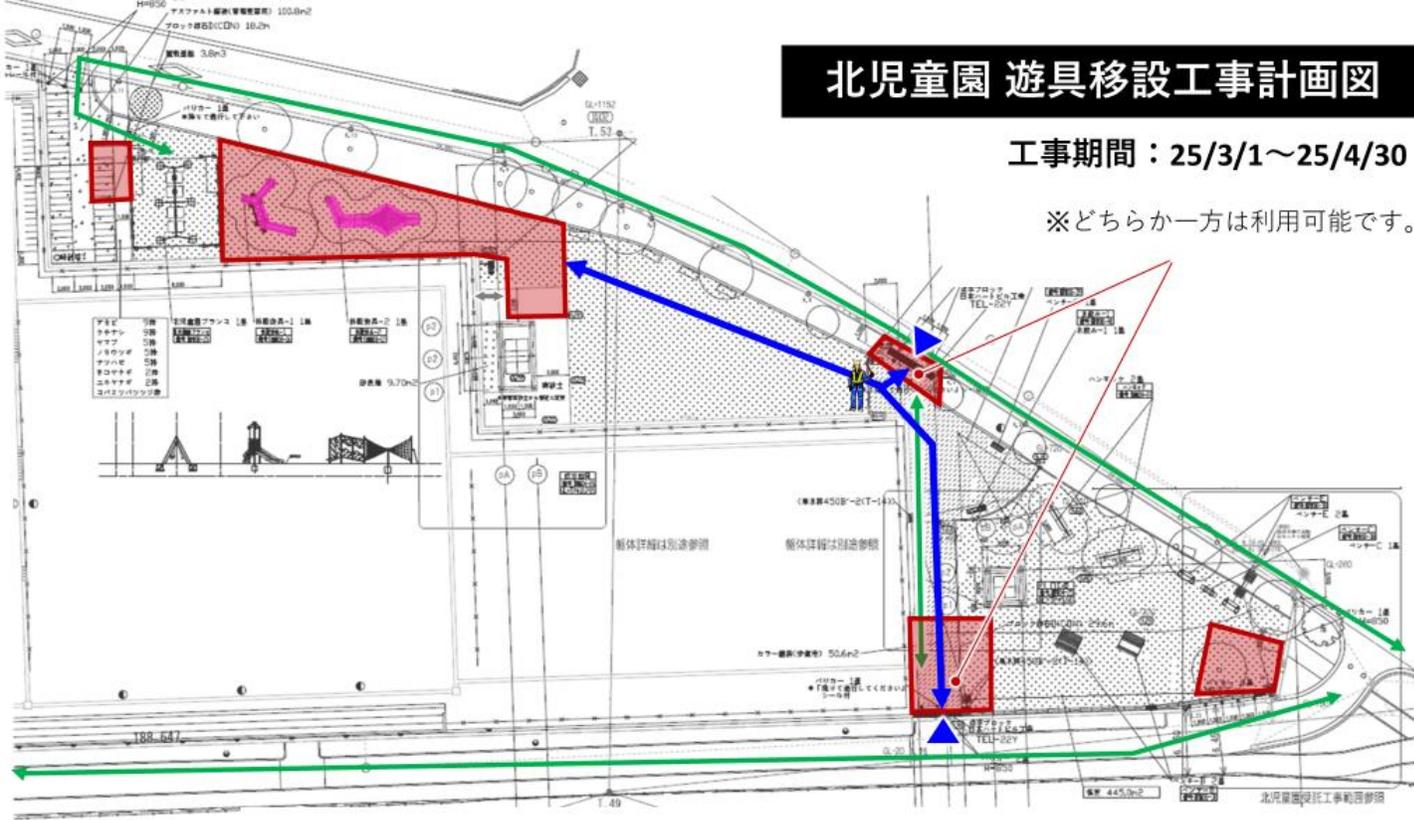

東児童園 植栽工事計画図

工事期間：25/3/17～25/4/30

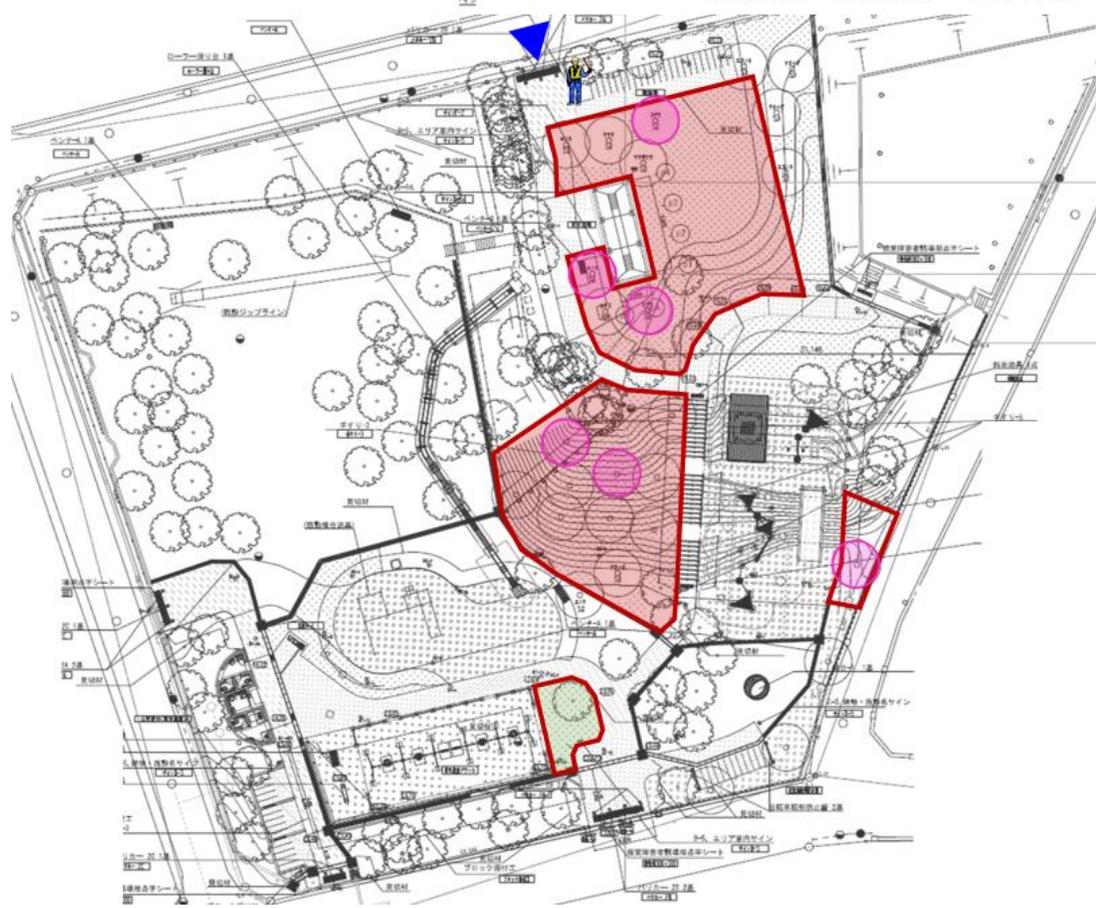

[凡例]

- : 作業・養生区画
(トラロープ・鉄ピン・カラーコーン・プラスチックフェンス・バリケード)
- : 種子吹付
- : 植生シート
- : 中高木植替
- : 歩行者導線
- : 工事車両導線
- ▼ : 搬出入車両出入口
- ♂ : 誘導員 (工事車両公園内搬入時)
- : 移設遊具