

宿泊研修棟改修工事に関するアンケートにご協力ください

いつも瑞穂公園をご利用いただきありがとうございます。

この度の瑞穂陸上競技場と瑞穂公園の整備に伴い、宿泊研修棟もリニューアルされます。

1階にあるミズホスタジオを誰でも利用できる「まちの縁側」に改修し、ミズホスタジオを3階に移設します。

そこで、新しく生まれ変わる宿泊研修棟についてのアンケートにご協力ください。

いただいたアイデア・ご意見は、今後の計画に活用させていただきます。





アンケートにご協力いただける方は、
下の二次元バーコードもしくはURLからご回答ください
(詳細な改修内容に関しては、次頁以降に記載されています)

<https://forms.office.com/r/aQbw58CtYM>



現状の宿泊研修棟に関して

宿泊研修棟は、瑞穂公園内にあるプールやトレーニング室等、様々なスポーツ施設が複合されたレクリエーション施設です。スタジアムと公園の整備に伴い、この宿泊研修棟もリニューアルされます。具体的には、1階にあるミズホスタジオを誰でも利用できる「まちの縁側」に改修し、ミズホスタジオは3階に移設されます。

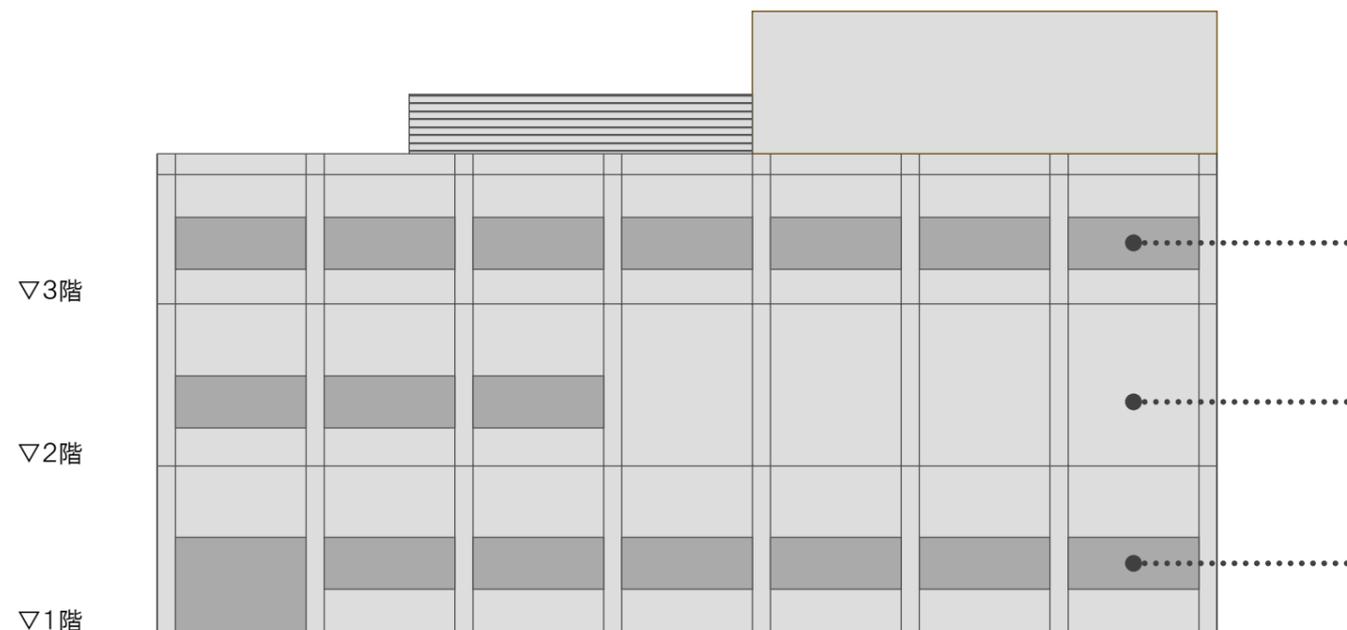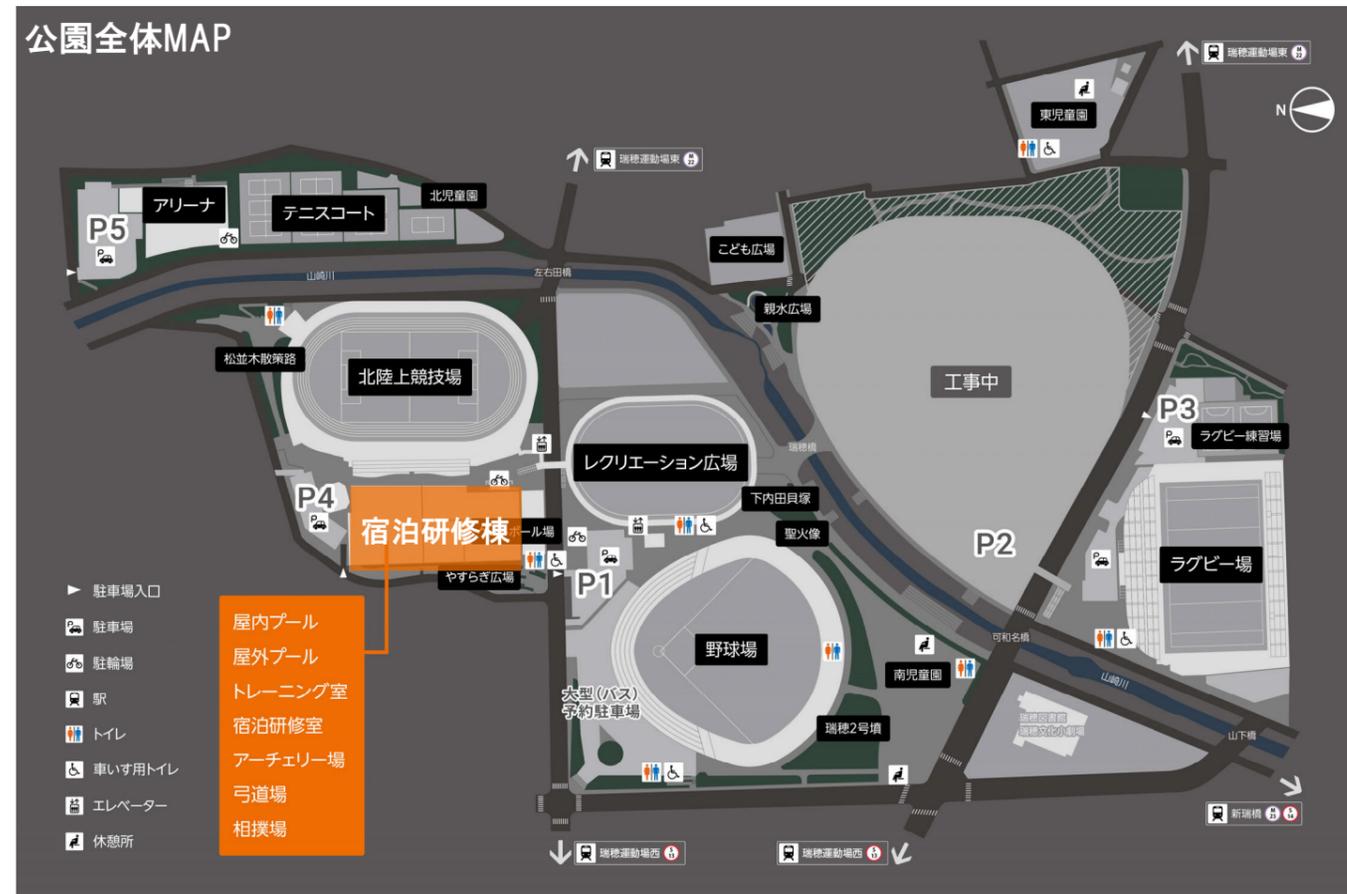


↓ 3階 宿泊研修室、ミーティングルーム



↓ 2階 トレーニング室



↓ 1階 屋内プール、アーチェリー場、ミズホスタジオ、屋外プール

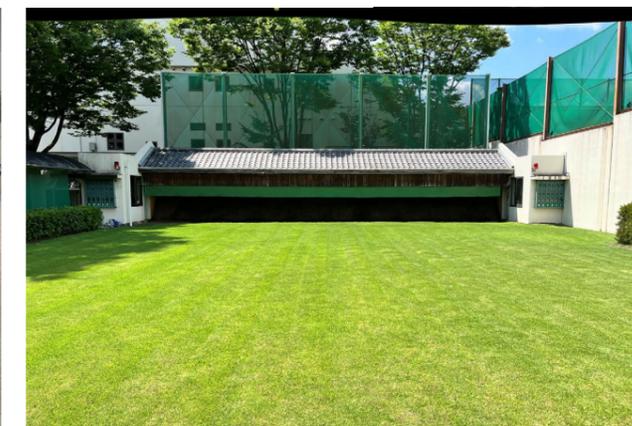


1階改修範囲図

北陸上競技場

アンケート対象①
(現:ミズホスタジオ改修後:まちの縁側)

現ミズホスタジオを、誰でも利用できる「まちの縁側」に改修します。外壁を一部解体し半屋外空間とすることで、より多くの方にご利用いただきやすいスペースに改修します。
これに伴い、ミズホスタジオは1階から3階に移設します。

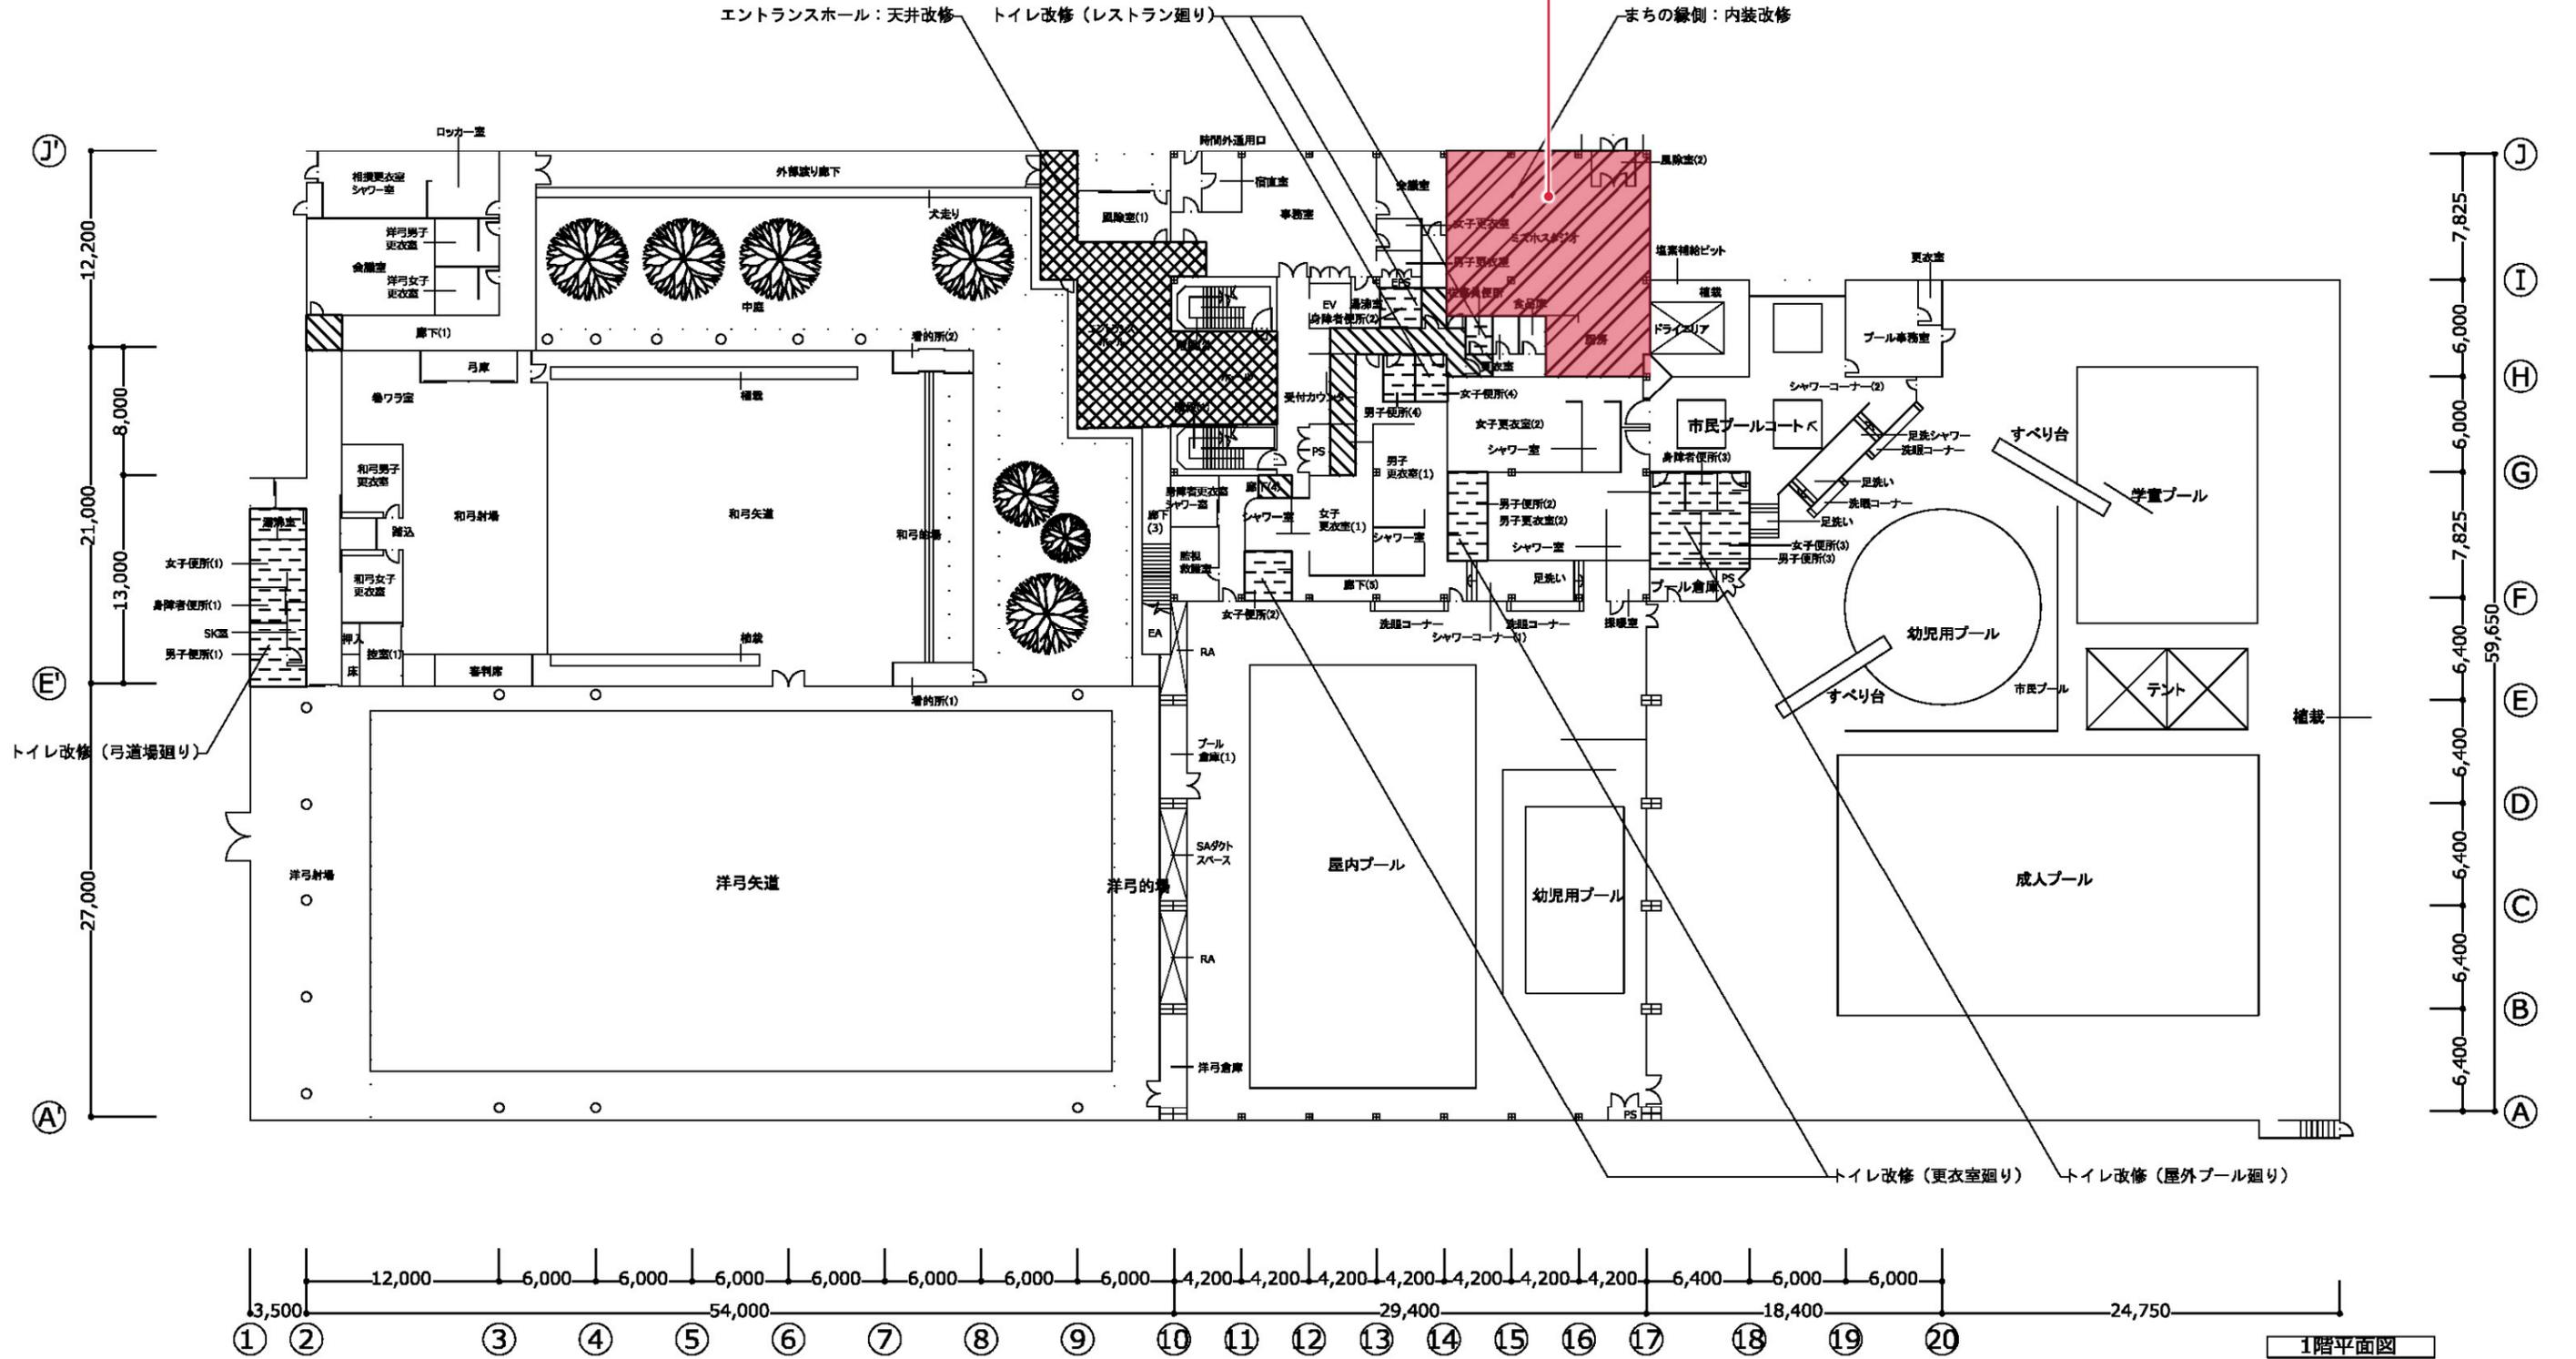


1階平面図

日本設計 竹中工務店 プレック研究所 設計共同体	設計 1 級建築士事務所 第 312347 号 竹中 正彦	TAKIYAMA 池田 巖 鈴木 貴紀	長谷川 大樹 鈴木 鈴木 田中 匠 原	名古屋市長瀬公園陸上競技場 整備等事業 新築工事 設計図 宿泊棟 1 階 (改修範囲図)	設計 NO 320064 図 1:200 (A1) 1:400 (A3)	設計 NO R50328 納品 01-4
-----------------------------------	-------------------------------	---------------------------	------------------------	--	---	----------------------------

宿泊研修棟「まちの縁側」改修後イメージパース (fig.01)

外壁を一部解体し、より地域に開かれた半屋外空間にします
天井木格子により、人を引き込むような意匠とします

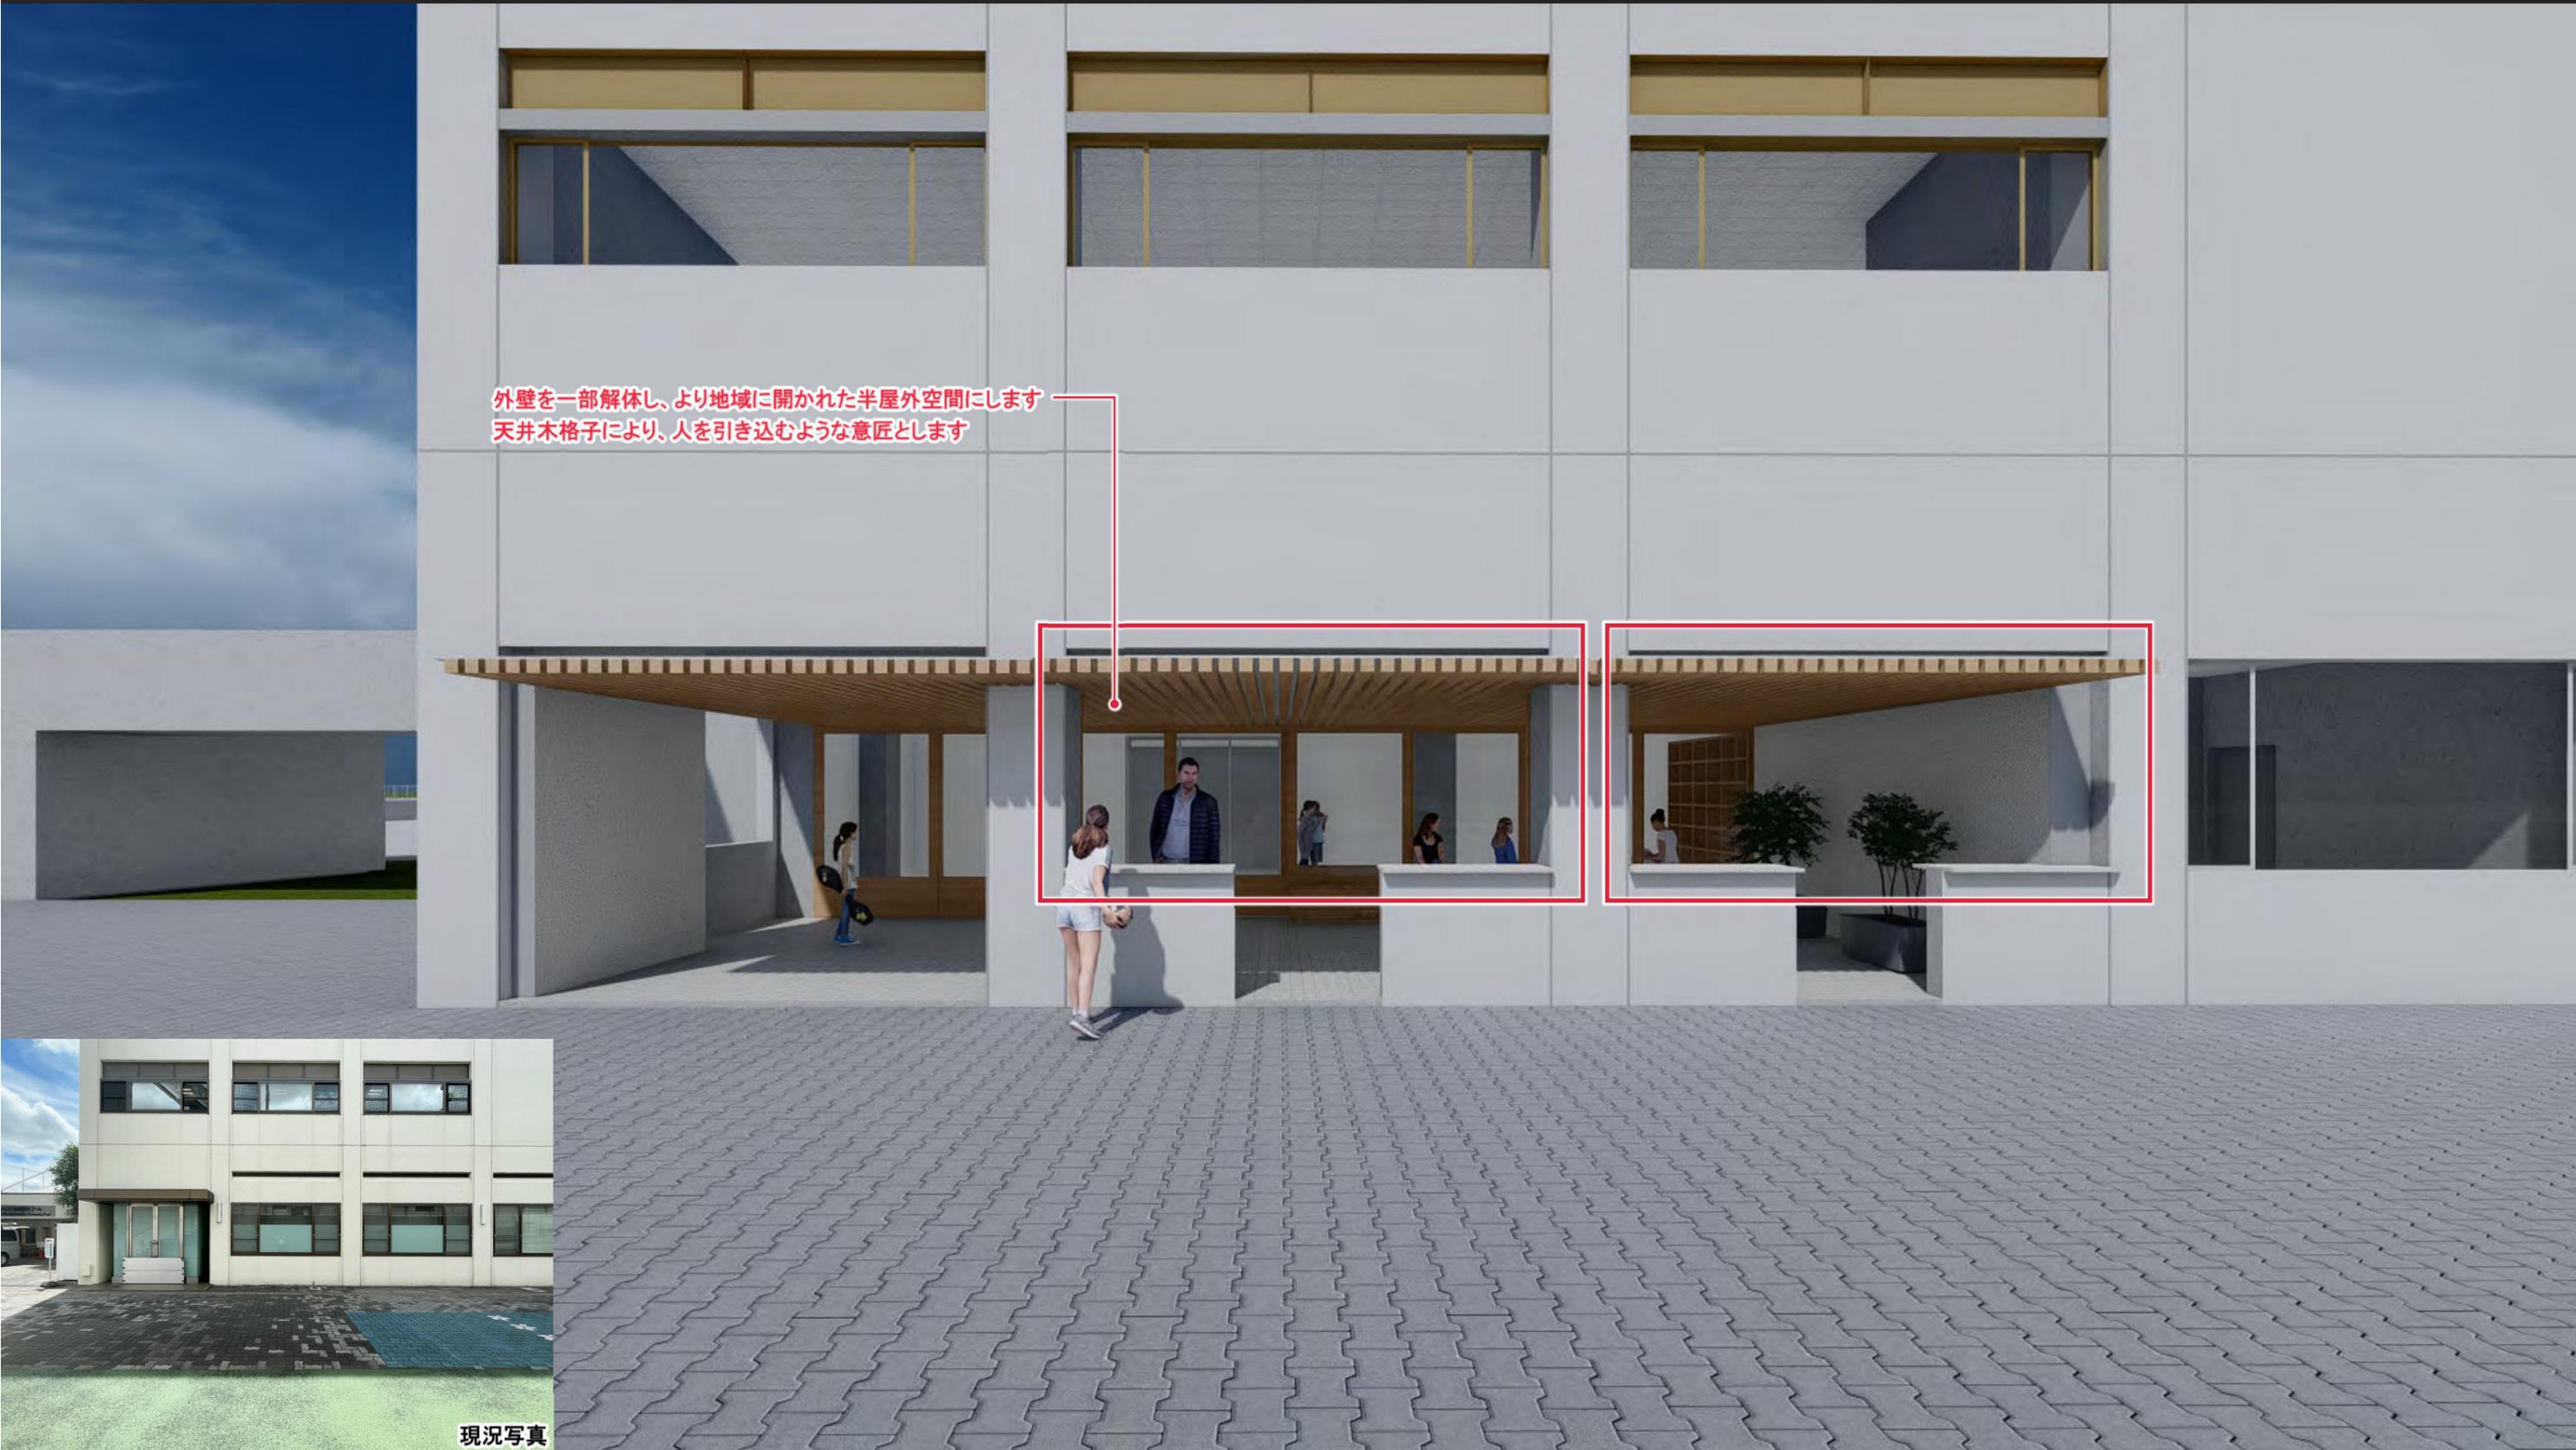

現況写真

宿泊研修棟「まちの縁側」改修後イメージパース (fig.02)

外壁を一部解体し、より地域に開かれた半屋外空間にします
天井木格子により、人を引き込むような意匠とします

既存の外壁を活かしたカウンタースペースを設けます

小上がりを活かした腰掛スペースを設けます



宿泊研修棟「まちの縁側」改修後イメージパース (fig.03)



座位でくつろぐことができる小上がりスペースを設けます

建具の開閉により、屋外との一体化が可能なフレキシブルな計画とします

耐久性の高い塩ビタイルとすることで、多目的に利用できる設えとします

現況写真

宿泊研修棟「1階 まちの縁側」改修前後図

↑ 至北陸上競技場




ヒアリング内容⑤
「縁側スペースの設えに関して」


1. 温かみのある木に囲われたような雰囲気にしてほしい
2. ランニングステーションのようなアクティブな雰囲気にしてほしい
3. モトーン調でまとめたシックな雰囲気にしてほしい

ヒアリング内容④
「縁側スペースの利用方法に関して」

1. いつでも誰でも利用できるフリースペースにしてほしい
2. 陸上競技場やプールを利用した人だけが使えるスペースにしてほしい

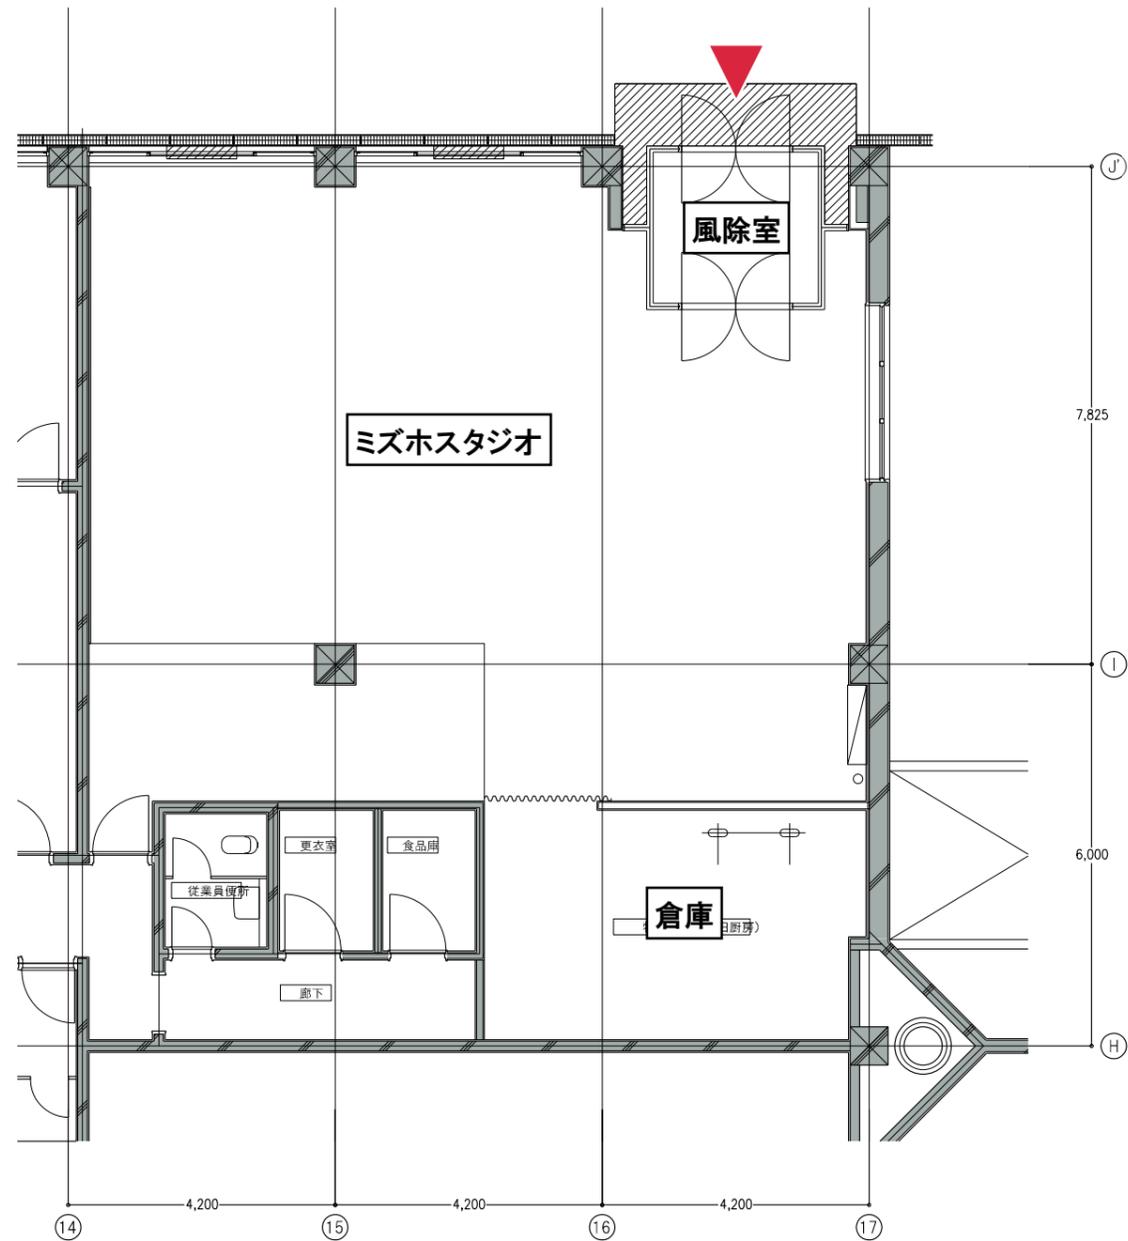

改修前(現況)

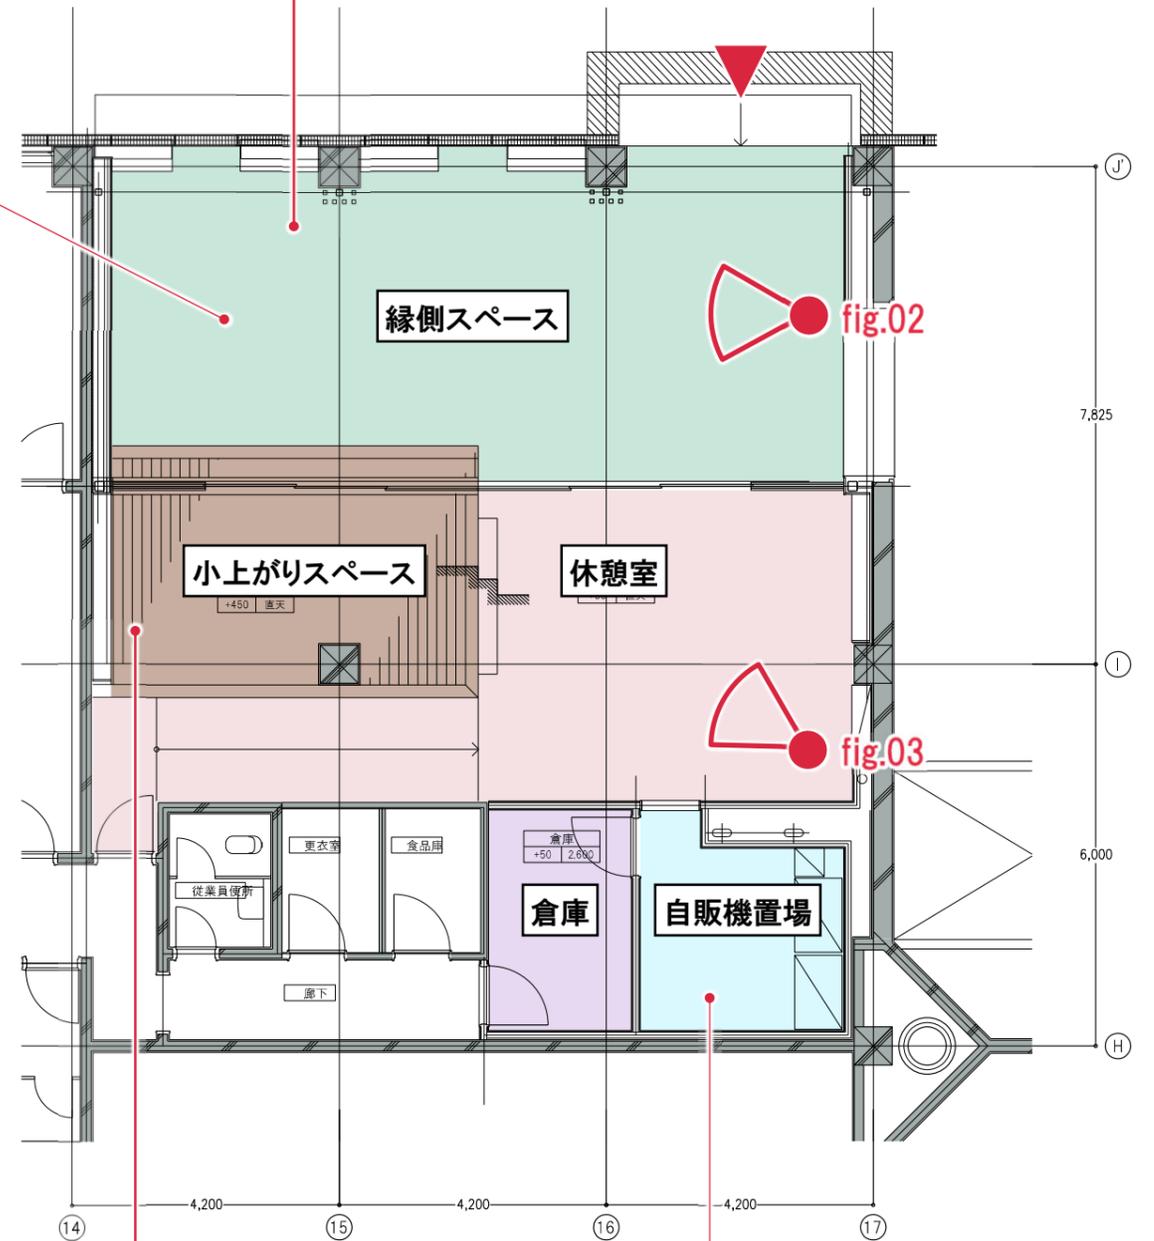

改修後

ヒアリング内⑥
「小上がりスペースに関して」

1. フローリングにしてほしい
2. 落ち着く量にしてほしい
3. 寝転がれるようにカーペットにしてほしい
4. 小上がりを中止して、フラットな床を広く設けてほしい

ヒアリング⑦
「自販機置場に関して」



1. 現計画の自販機置場で良い
2. 机・椅子を置いて学習スペースにしてほしい
3. 本棚を置いて小さな図書コーナーにしてほしい
4. アートを飾れるギャラリー空間にしてほしい



3階改修範囲図

アンケート対象②
 (現: 宿泊研修室 → 改修後: ミニスタジオ)


現宿泊研修室(4,5,6の3部屋のみで、1,2,3は宿泊研修室のまま)を、ミニスタジオに改修します。新たに3階に移設されるミズホスタジオと一体的な利用が可能になります。

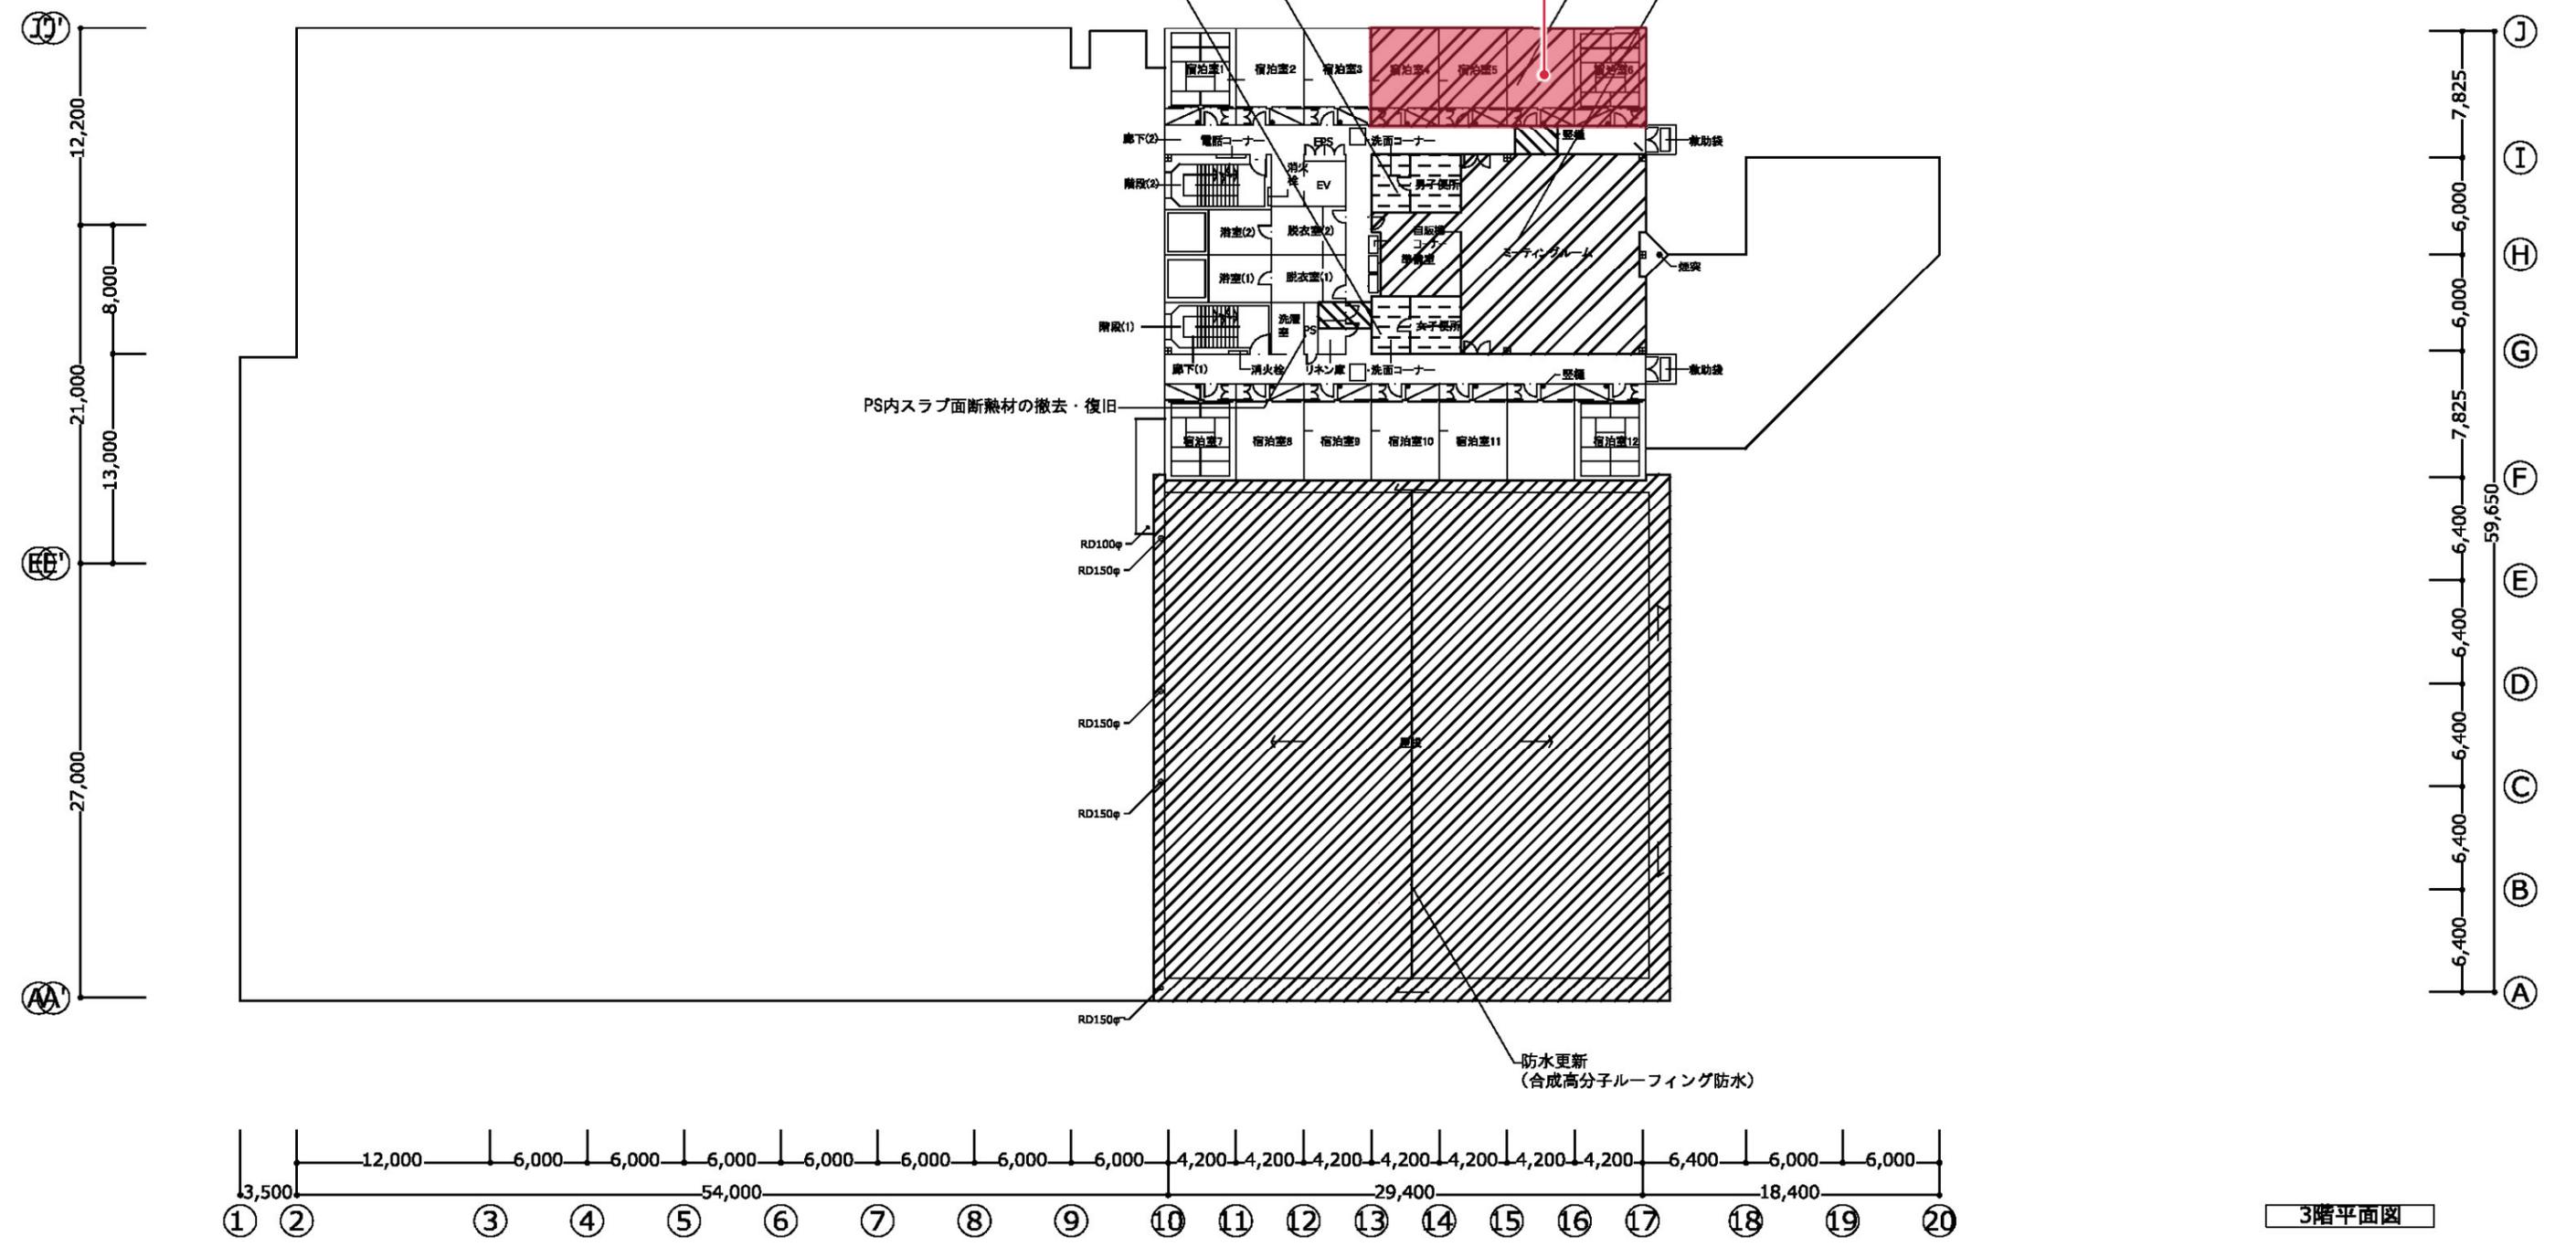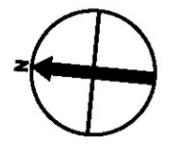

3階平面図


日本設計 竹中工務店 ブレック研究所 設計共同体	R5.03.28 R5.03.28	設計 1 級建築士事務所 第 312747 号 竹林 正彦	TAKEKAWA 池田 巖 鈴木 貴紀	長谷川 大樹 鈴木 原 田中 匠	名古屋市長瀬公園陸上競技場 整備等事業 新築工事 設計図 宿泊棟 3階 (改修範囲図)	図 号 1:200 (A1) 1:400 (A3)	図 名 R50328納品	図 号 320064 01-6
-----------------------------------	----------------------	-------------------------------	---------------------------	---------------------	---	---------------------------------	-----------------	-----------------------

宿泊研修棟「3階 ミズホスタジオ」改修前後図

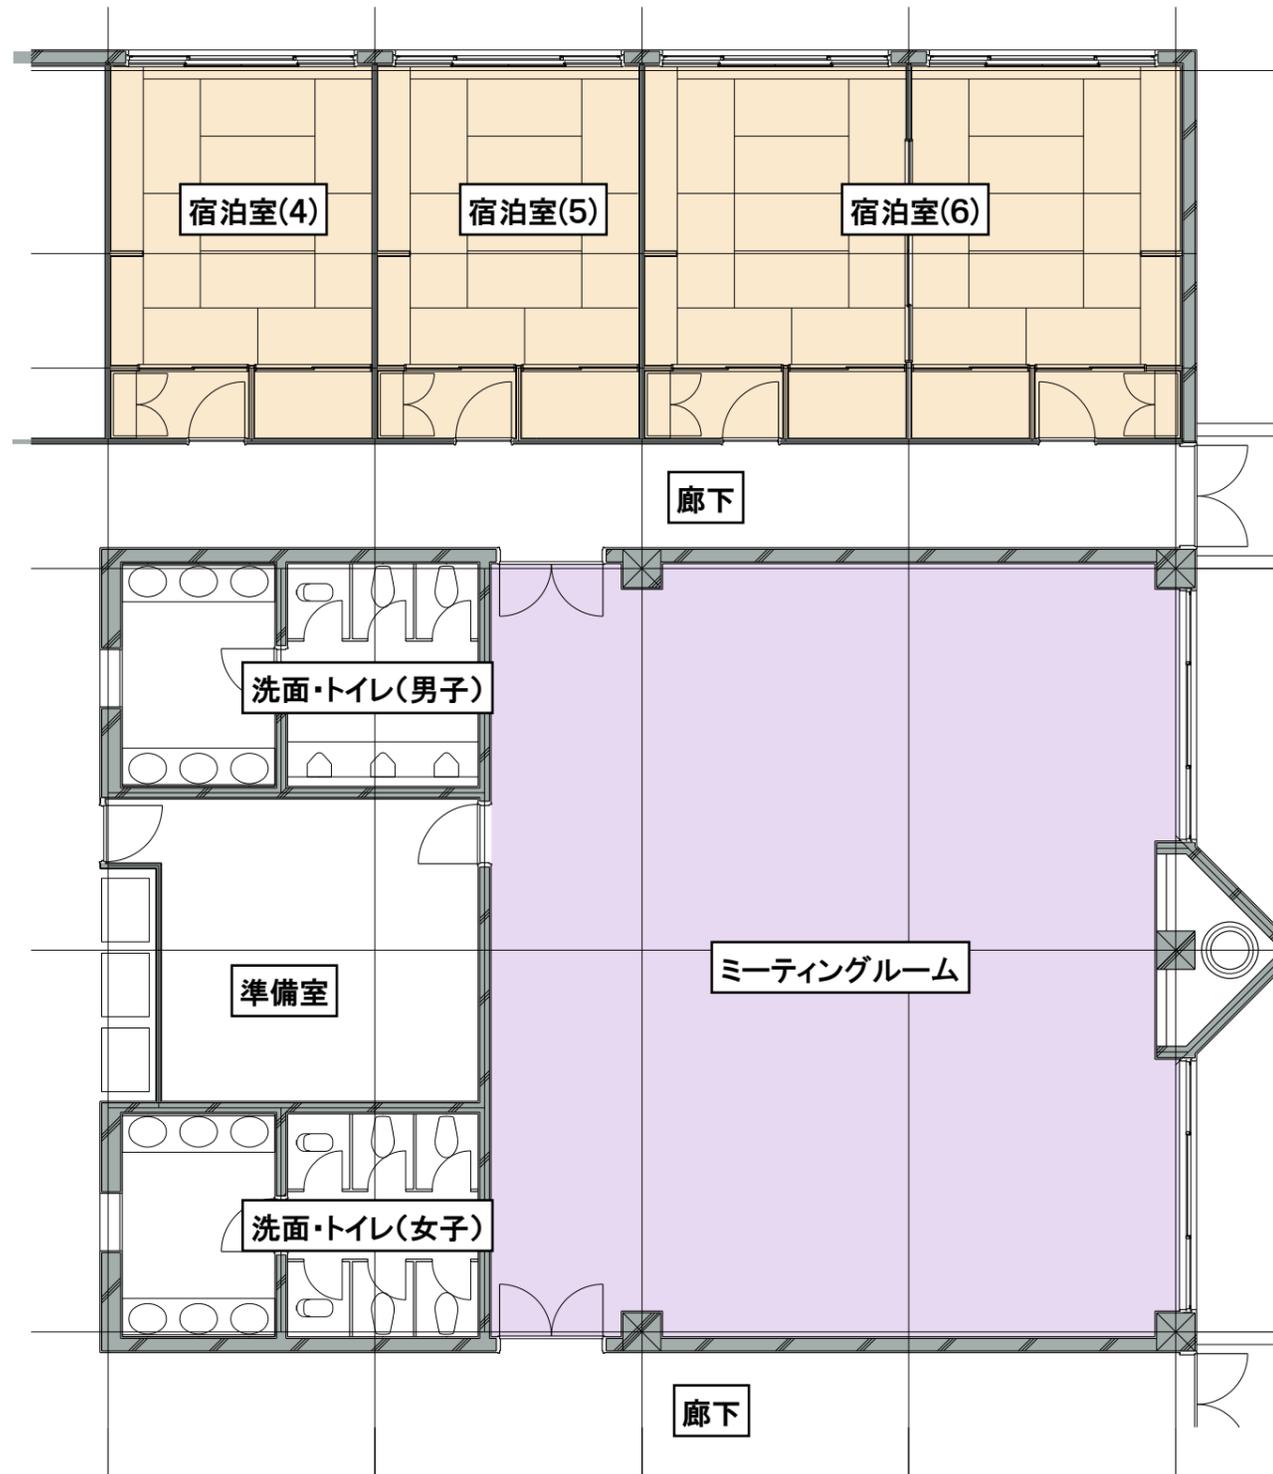

改修前(現況)

ヒアリング内容⑧
「ミニスタジオ1,2に関して」
1. 現計画のスタジオが良い
2. 現状の宿泊室のままだが良い
3. 椅子机を置いて会議室にしてほしい

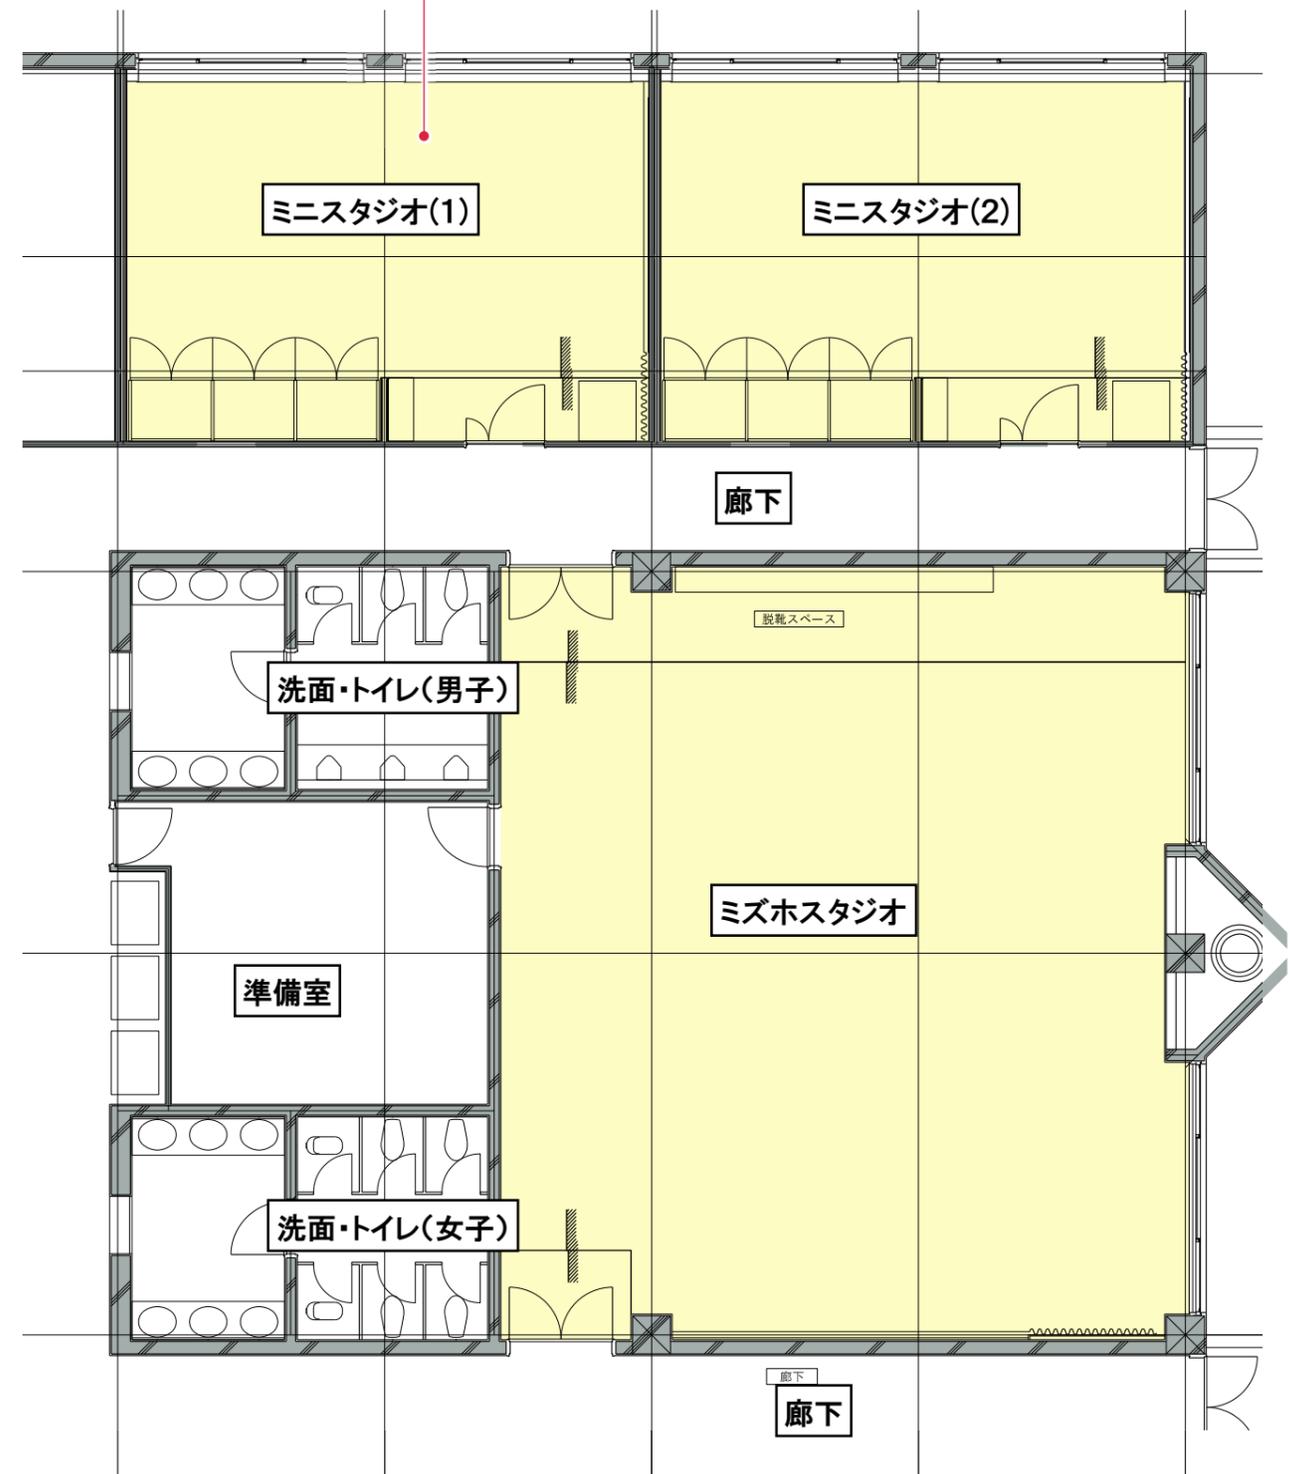

改修後